

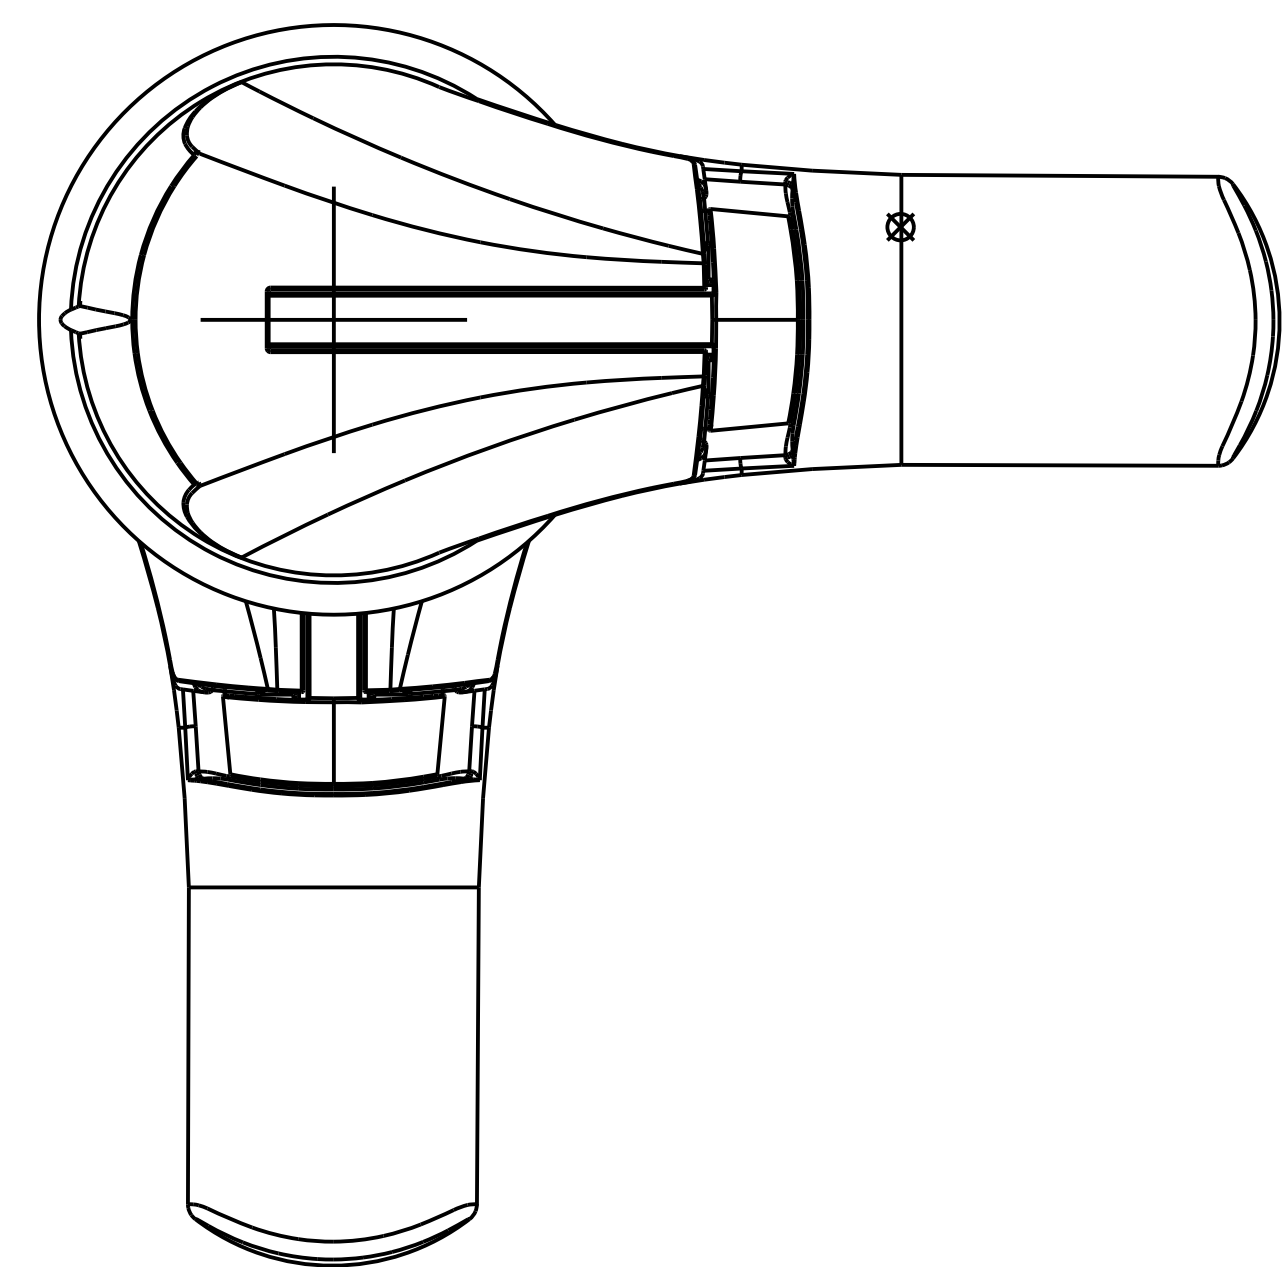
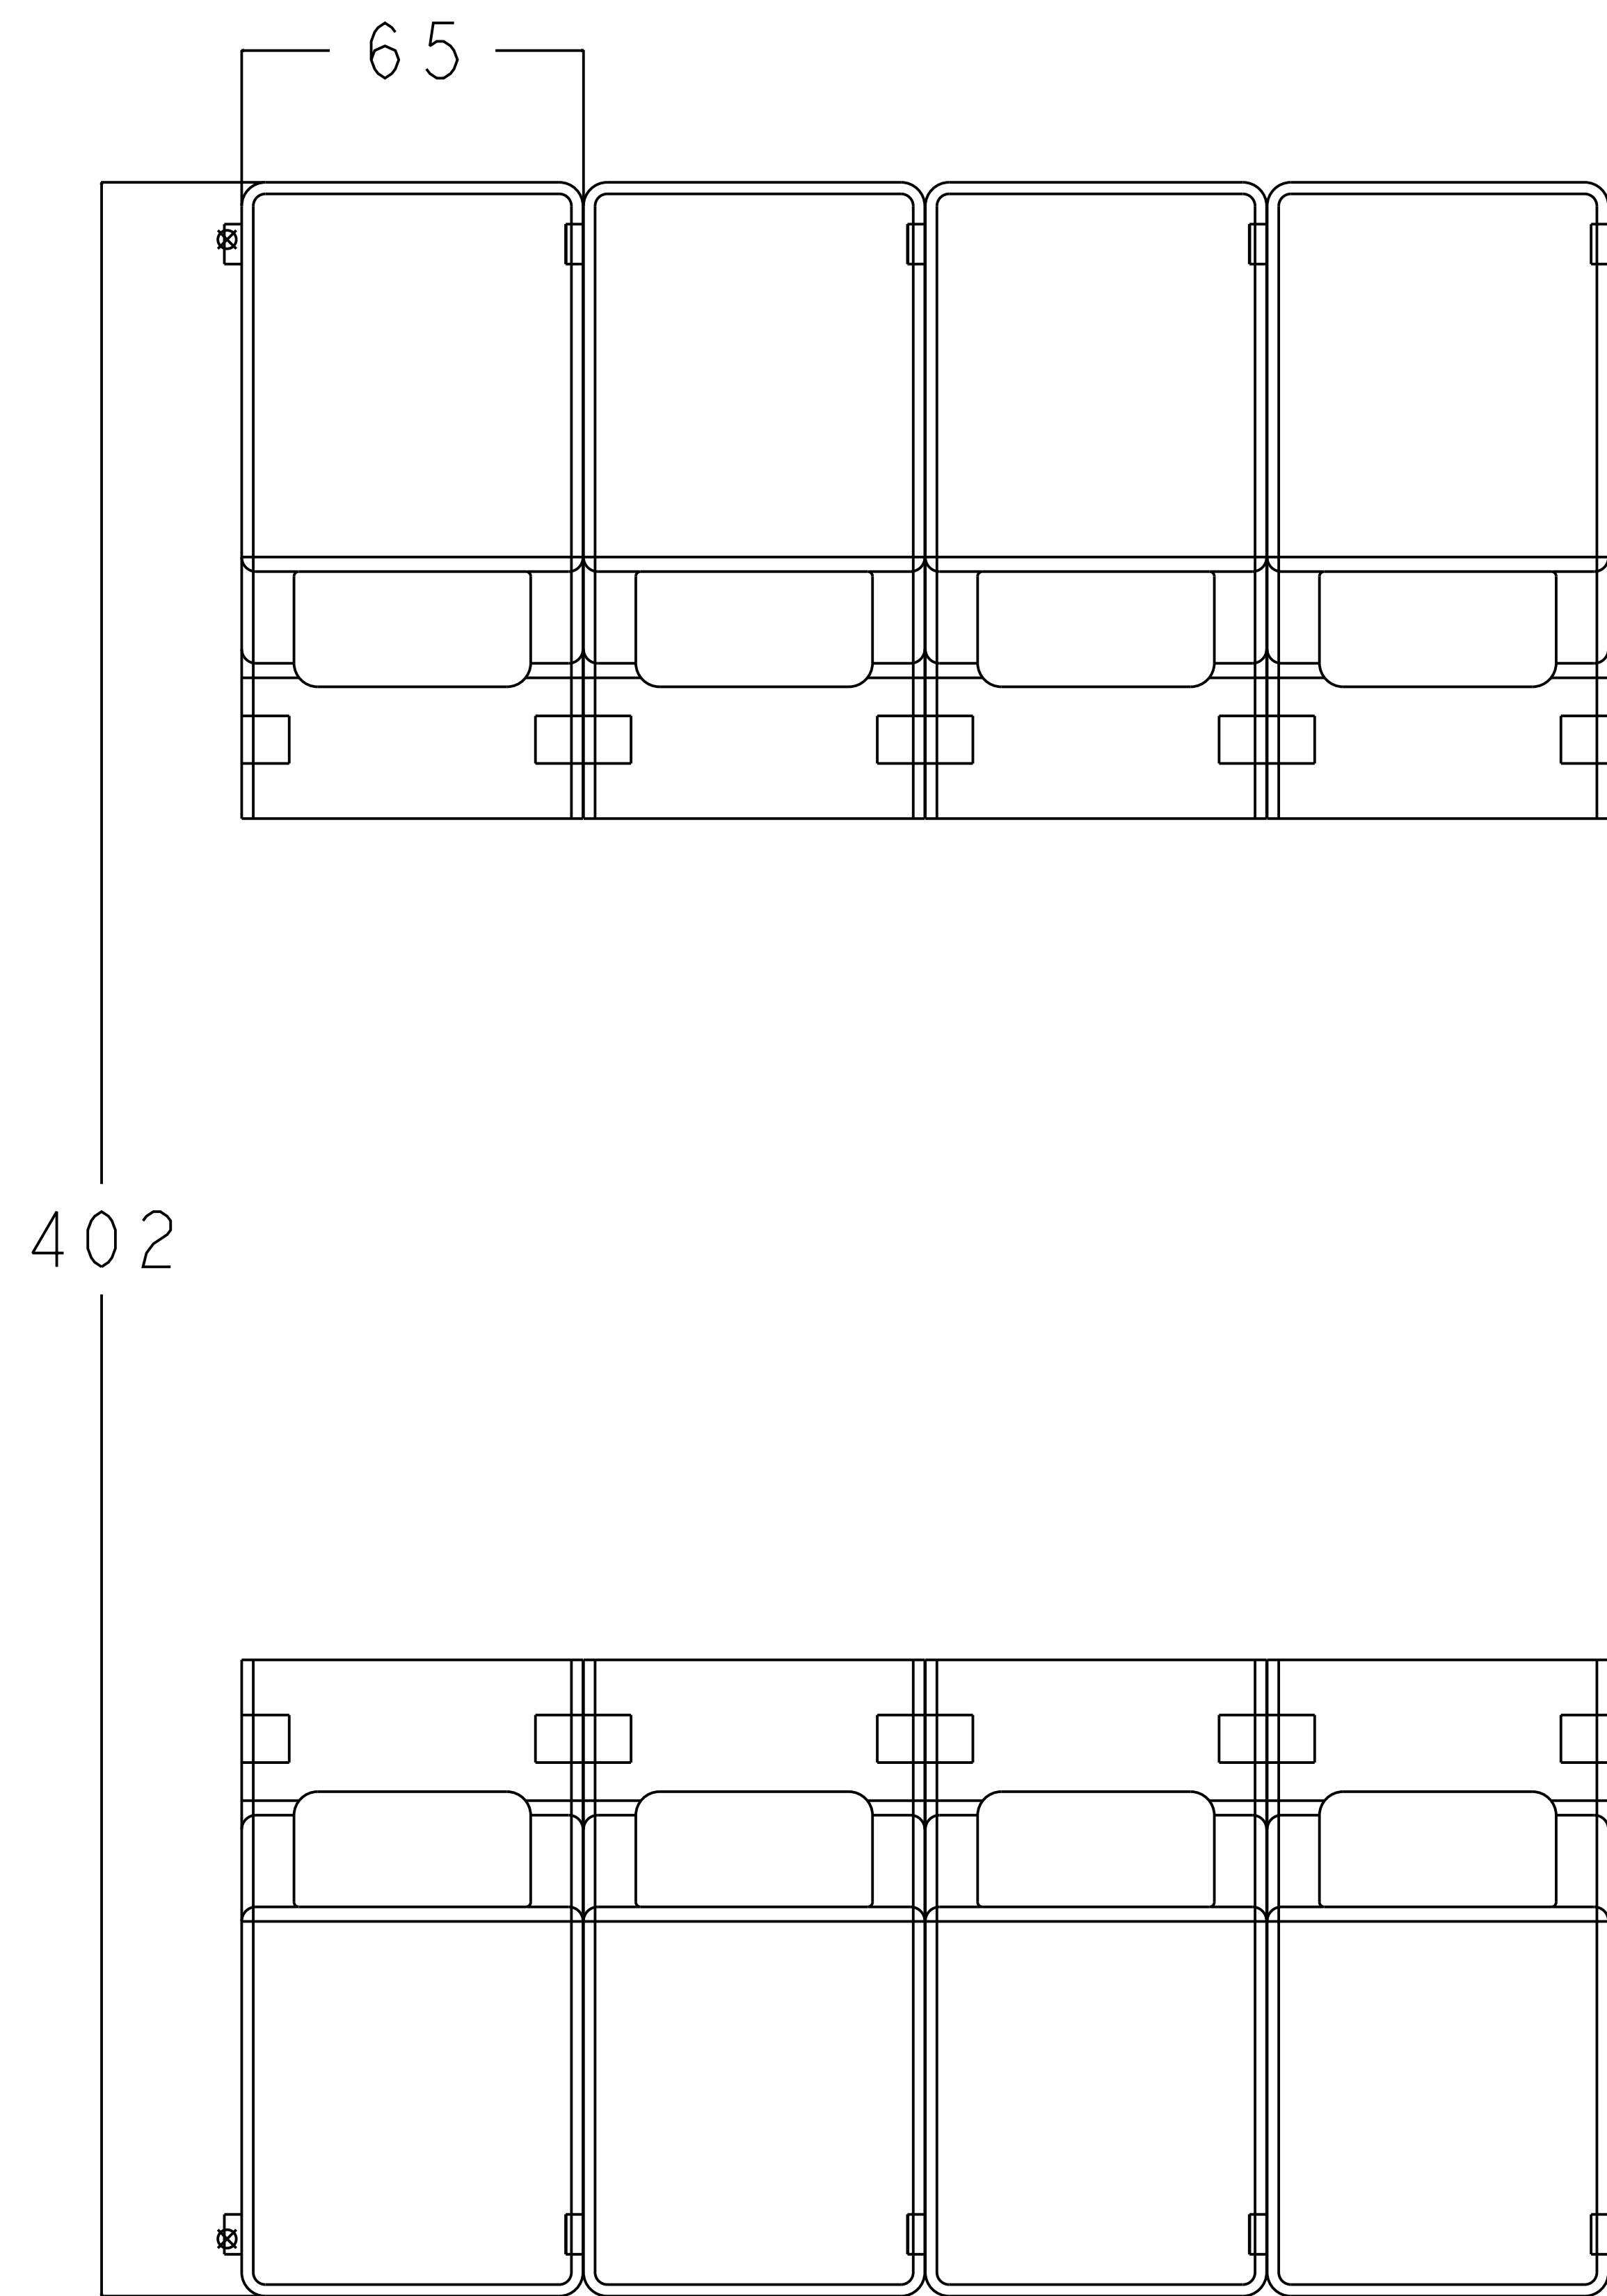
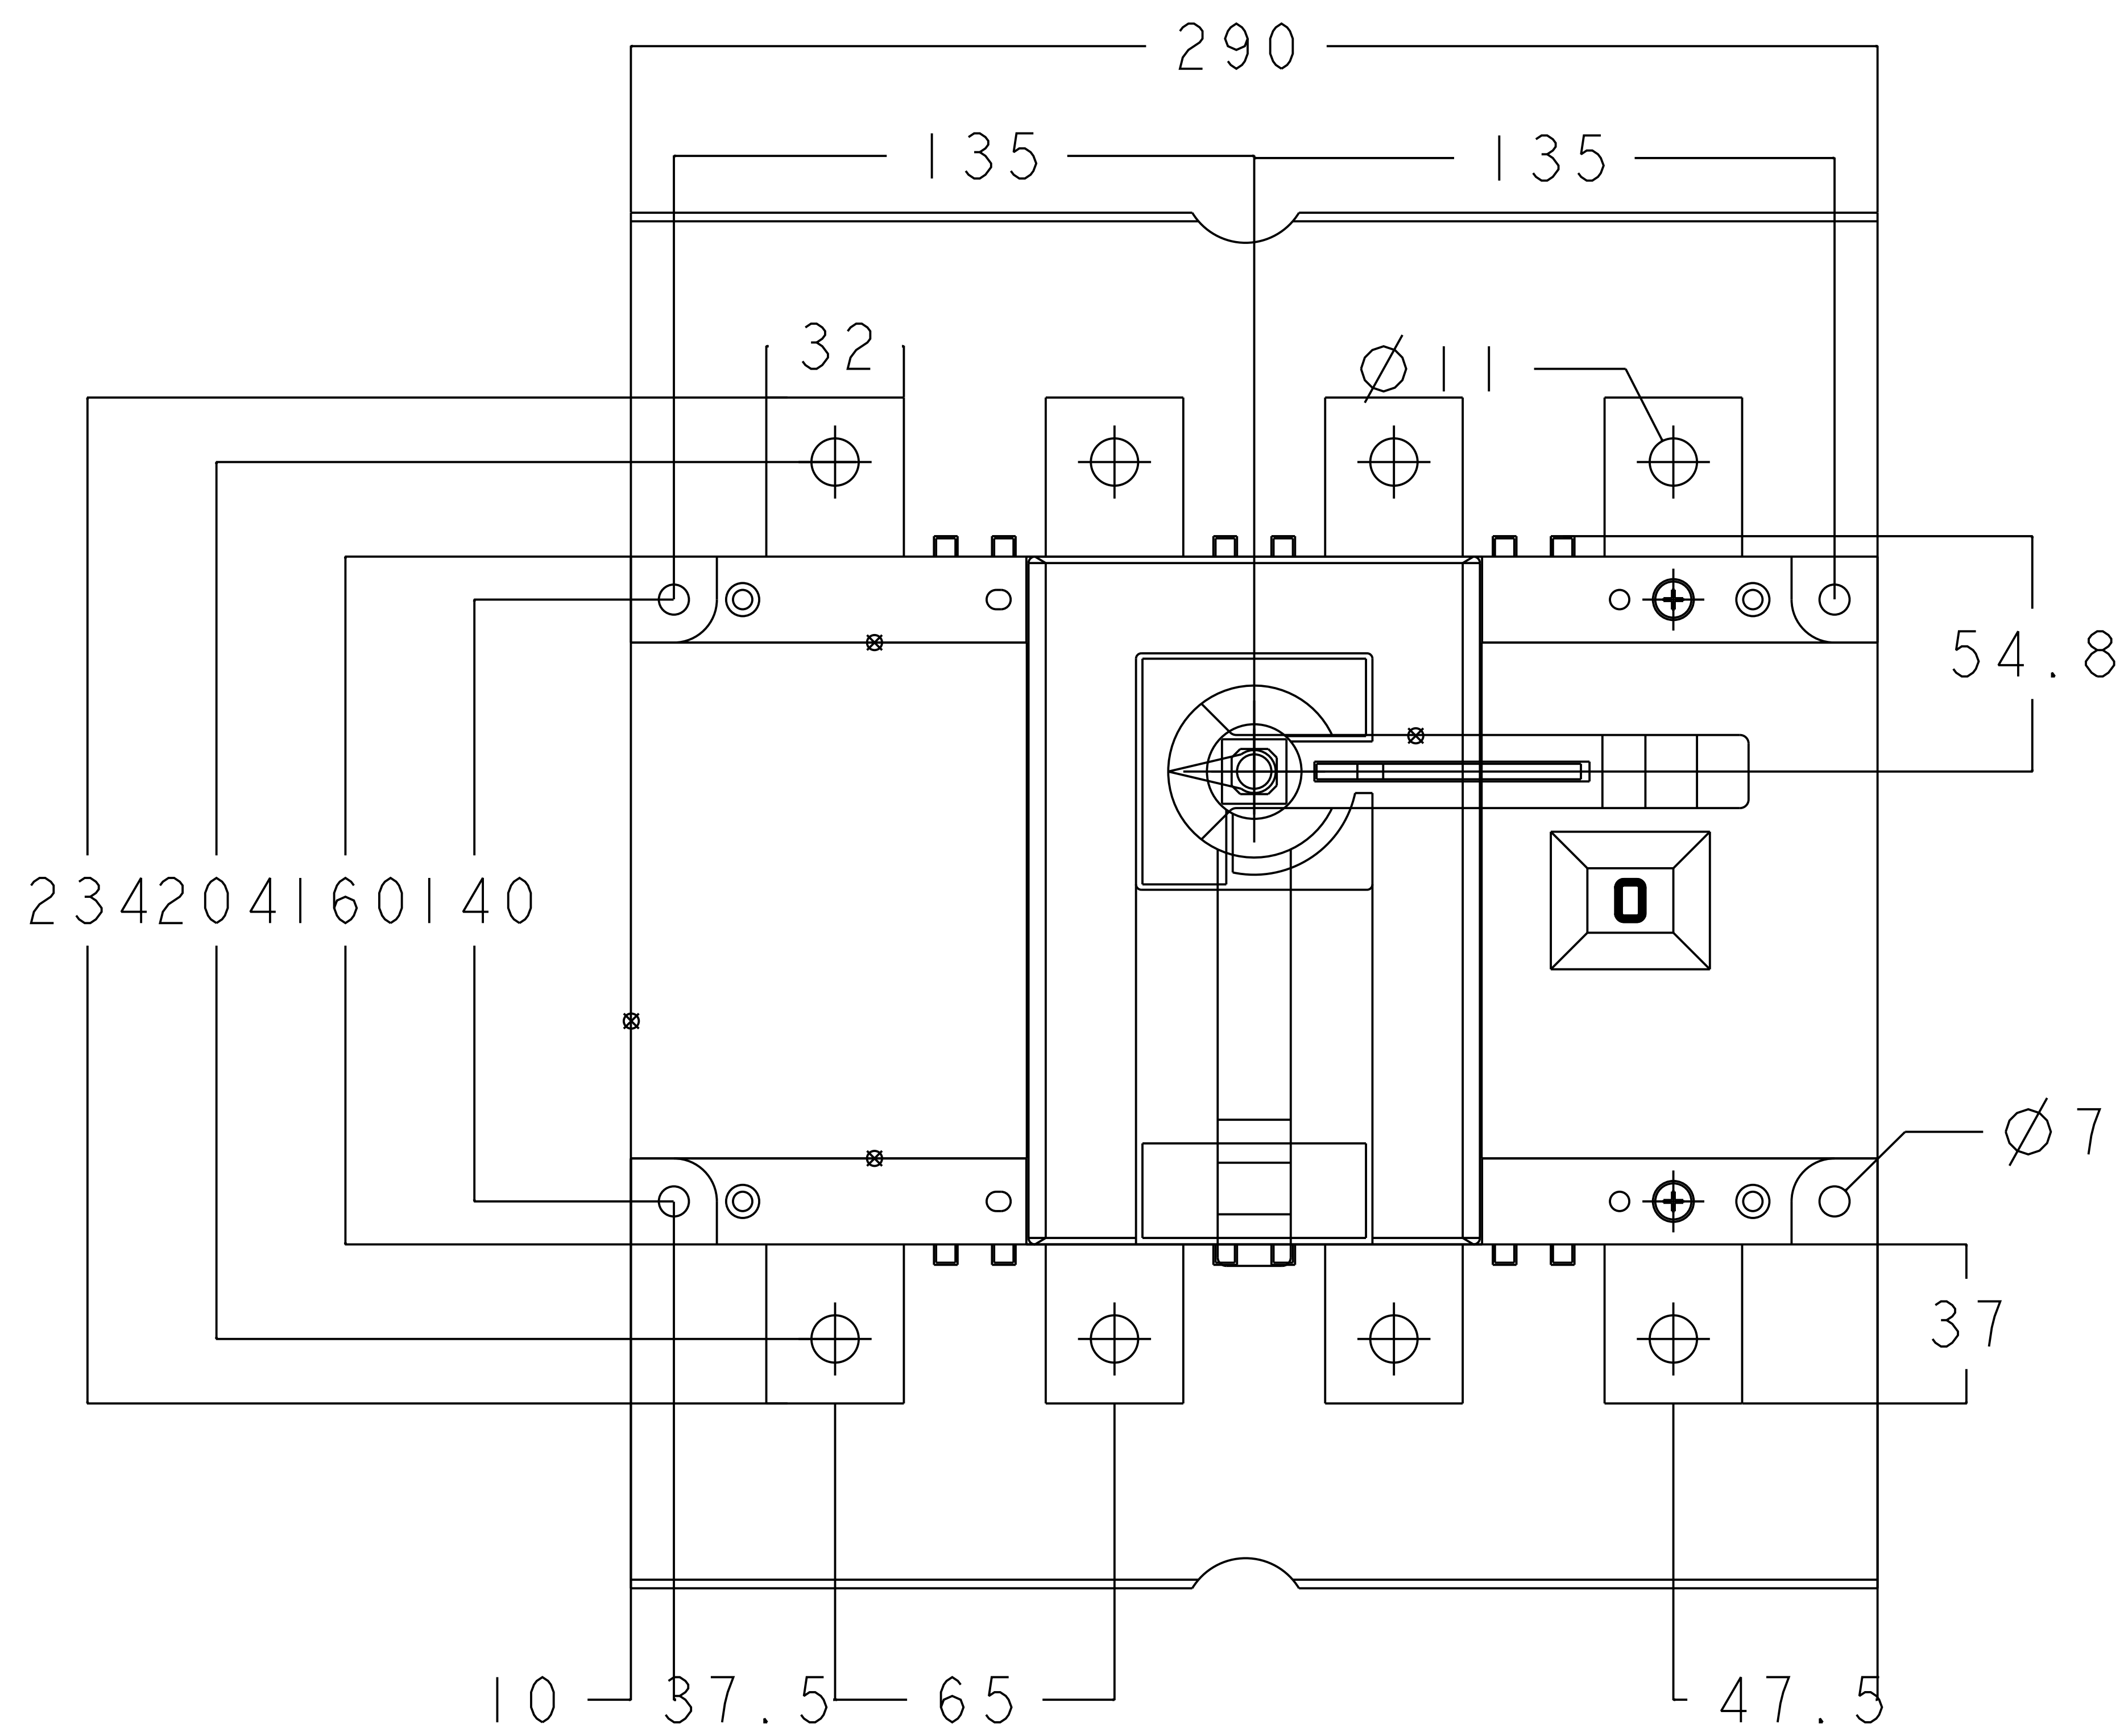


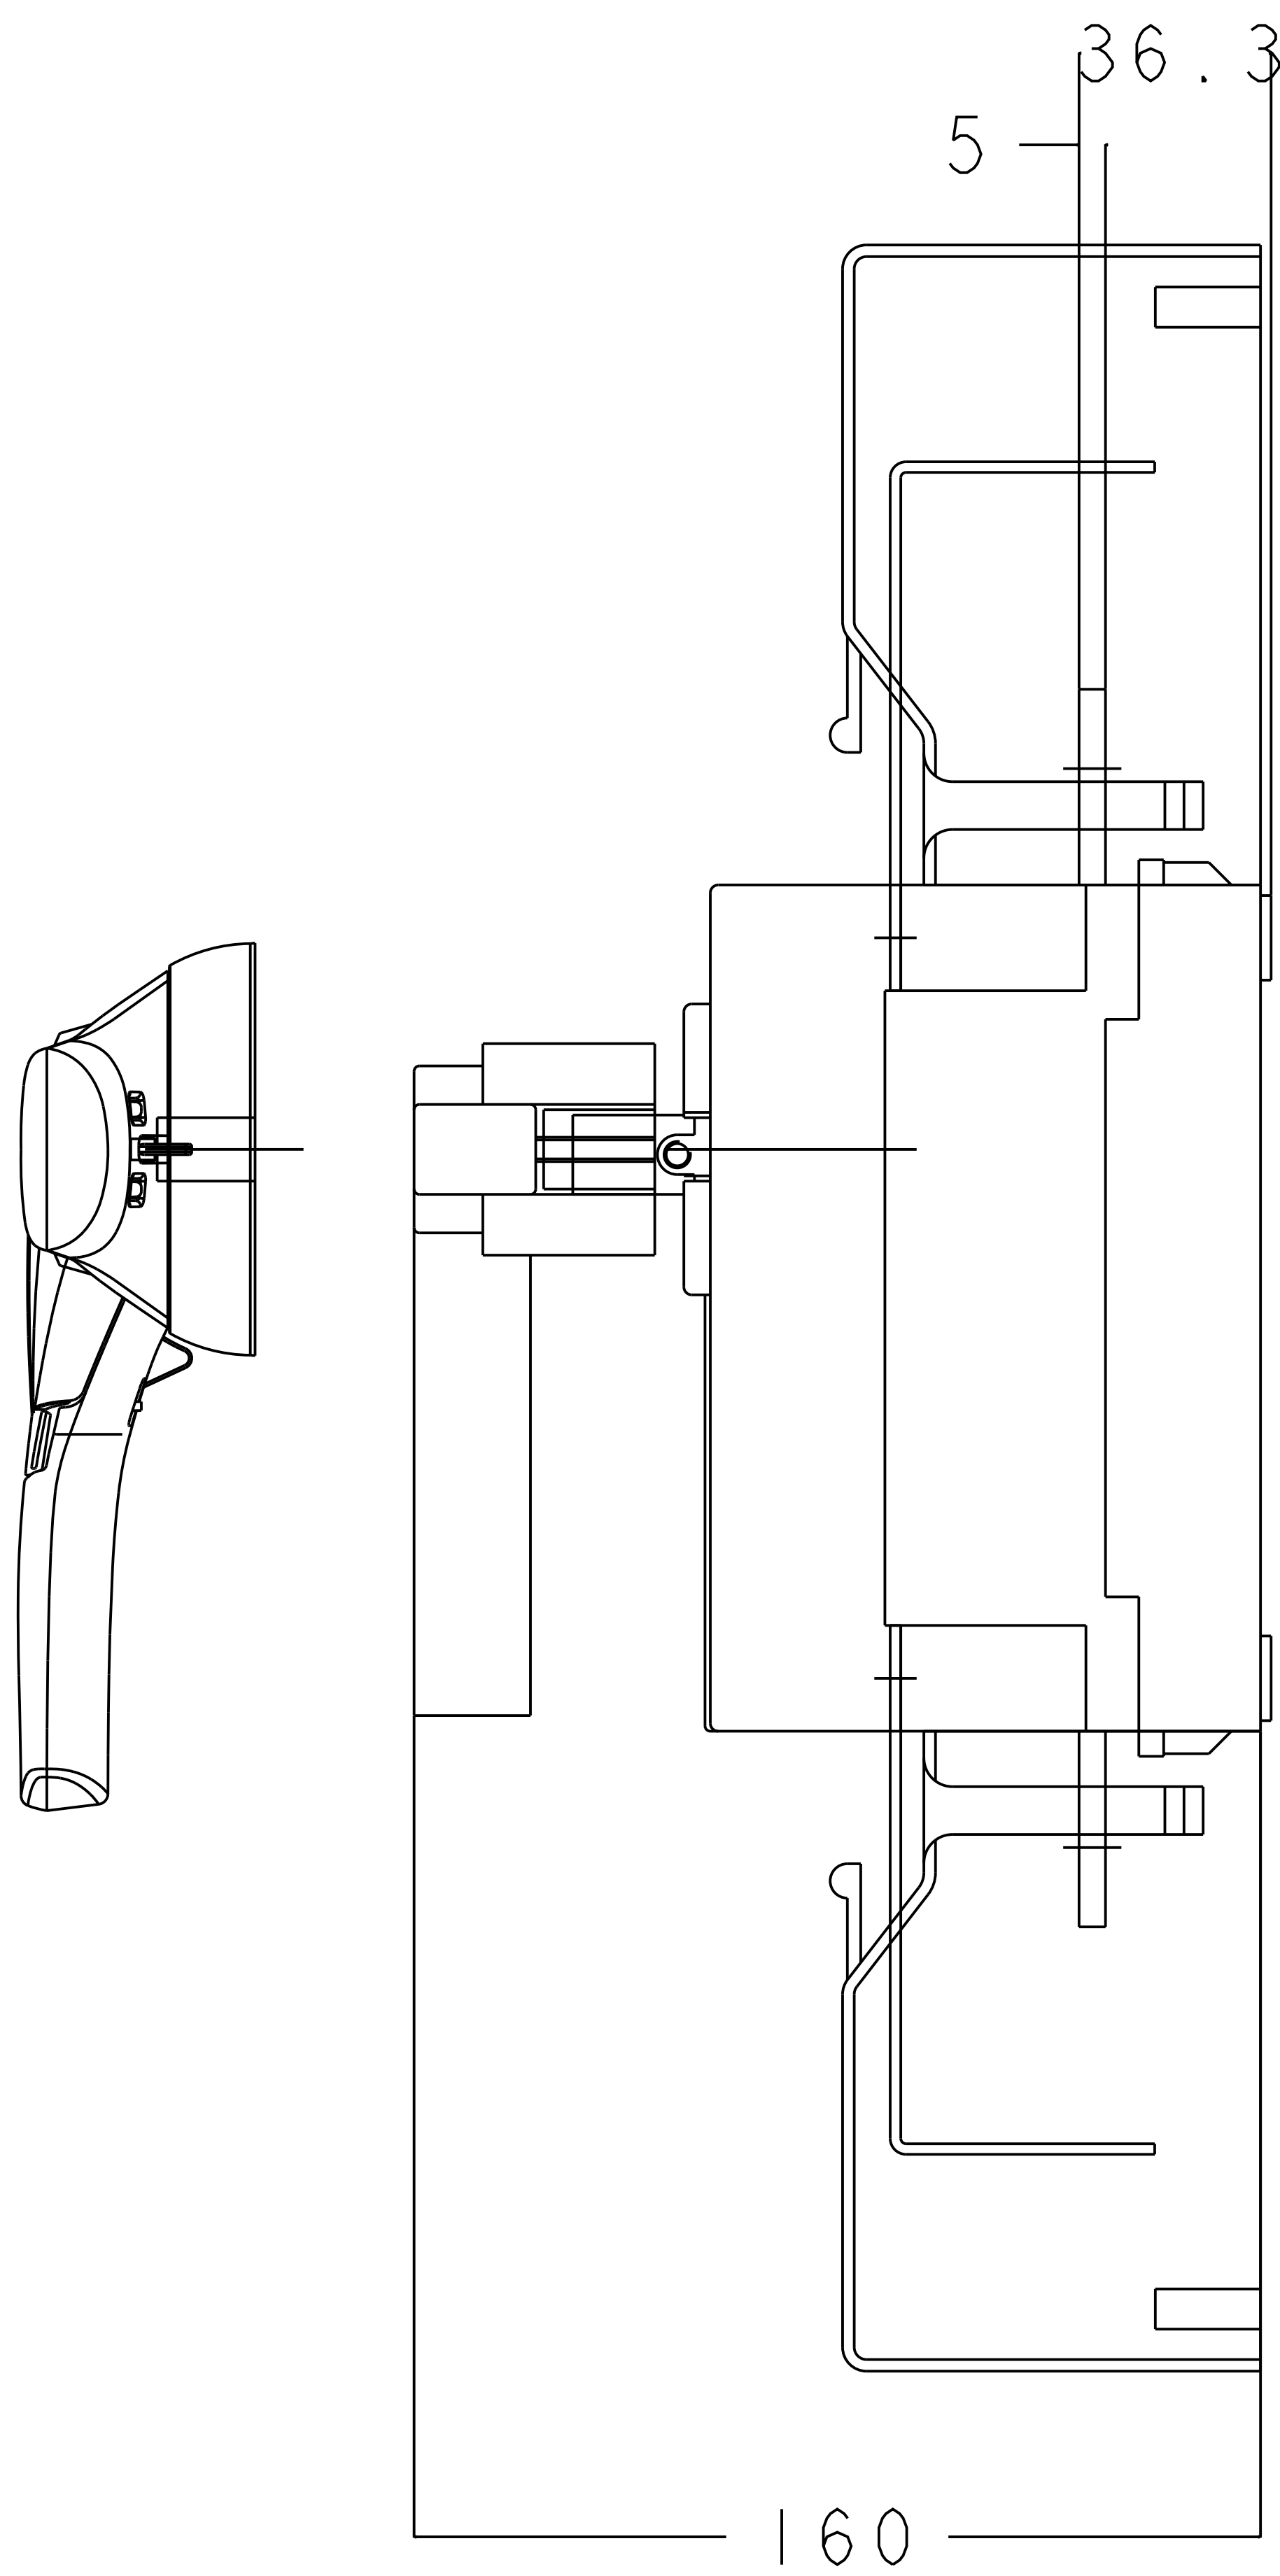

DOOR DRILLING

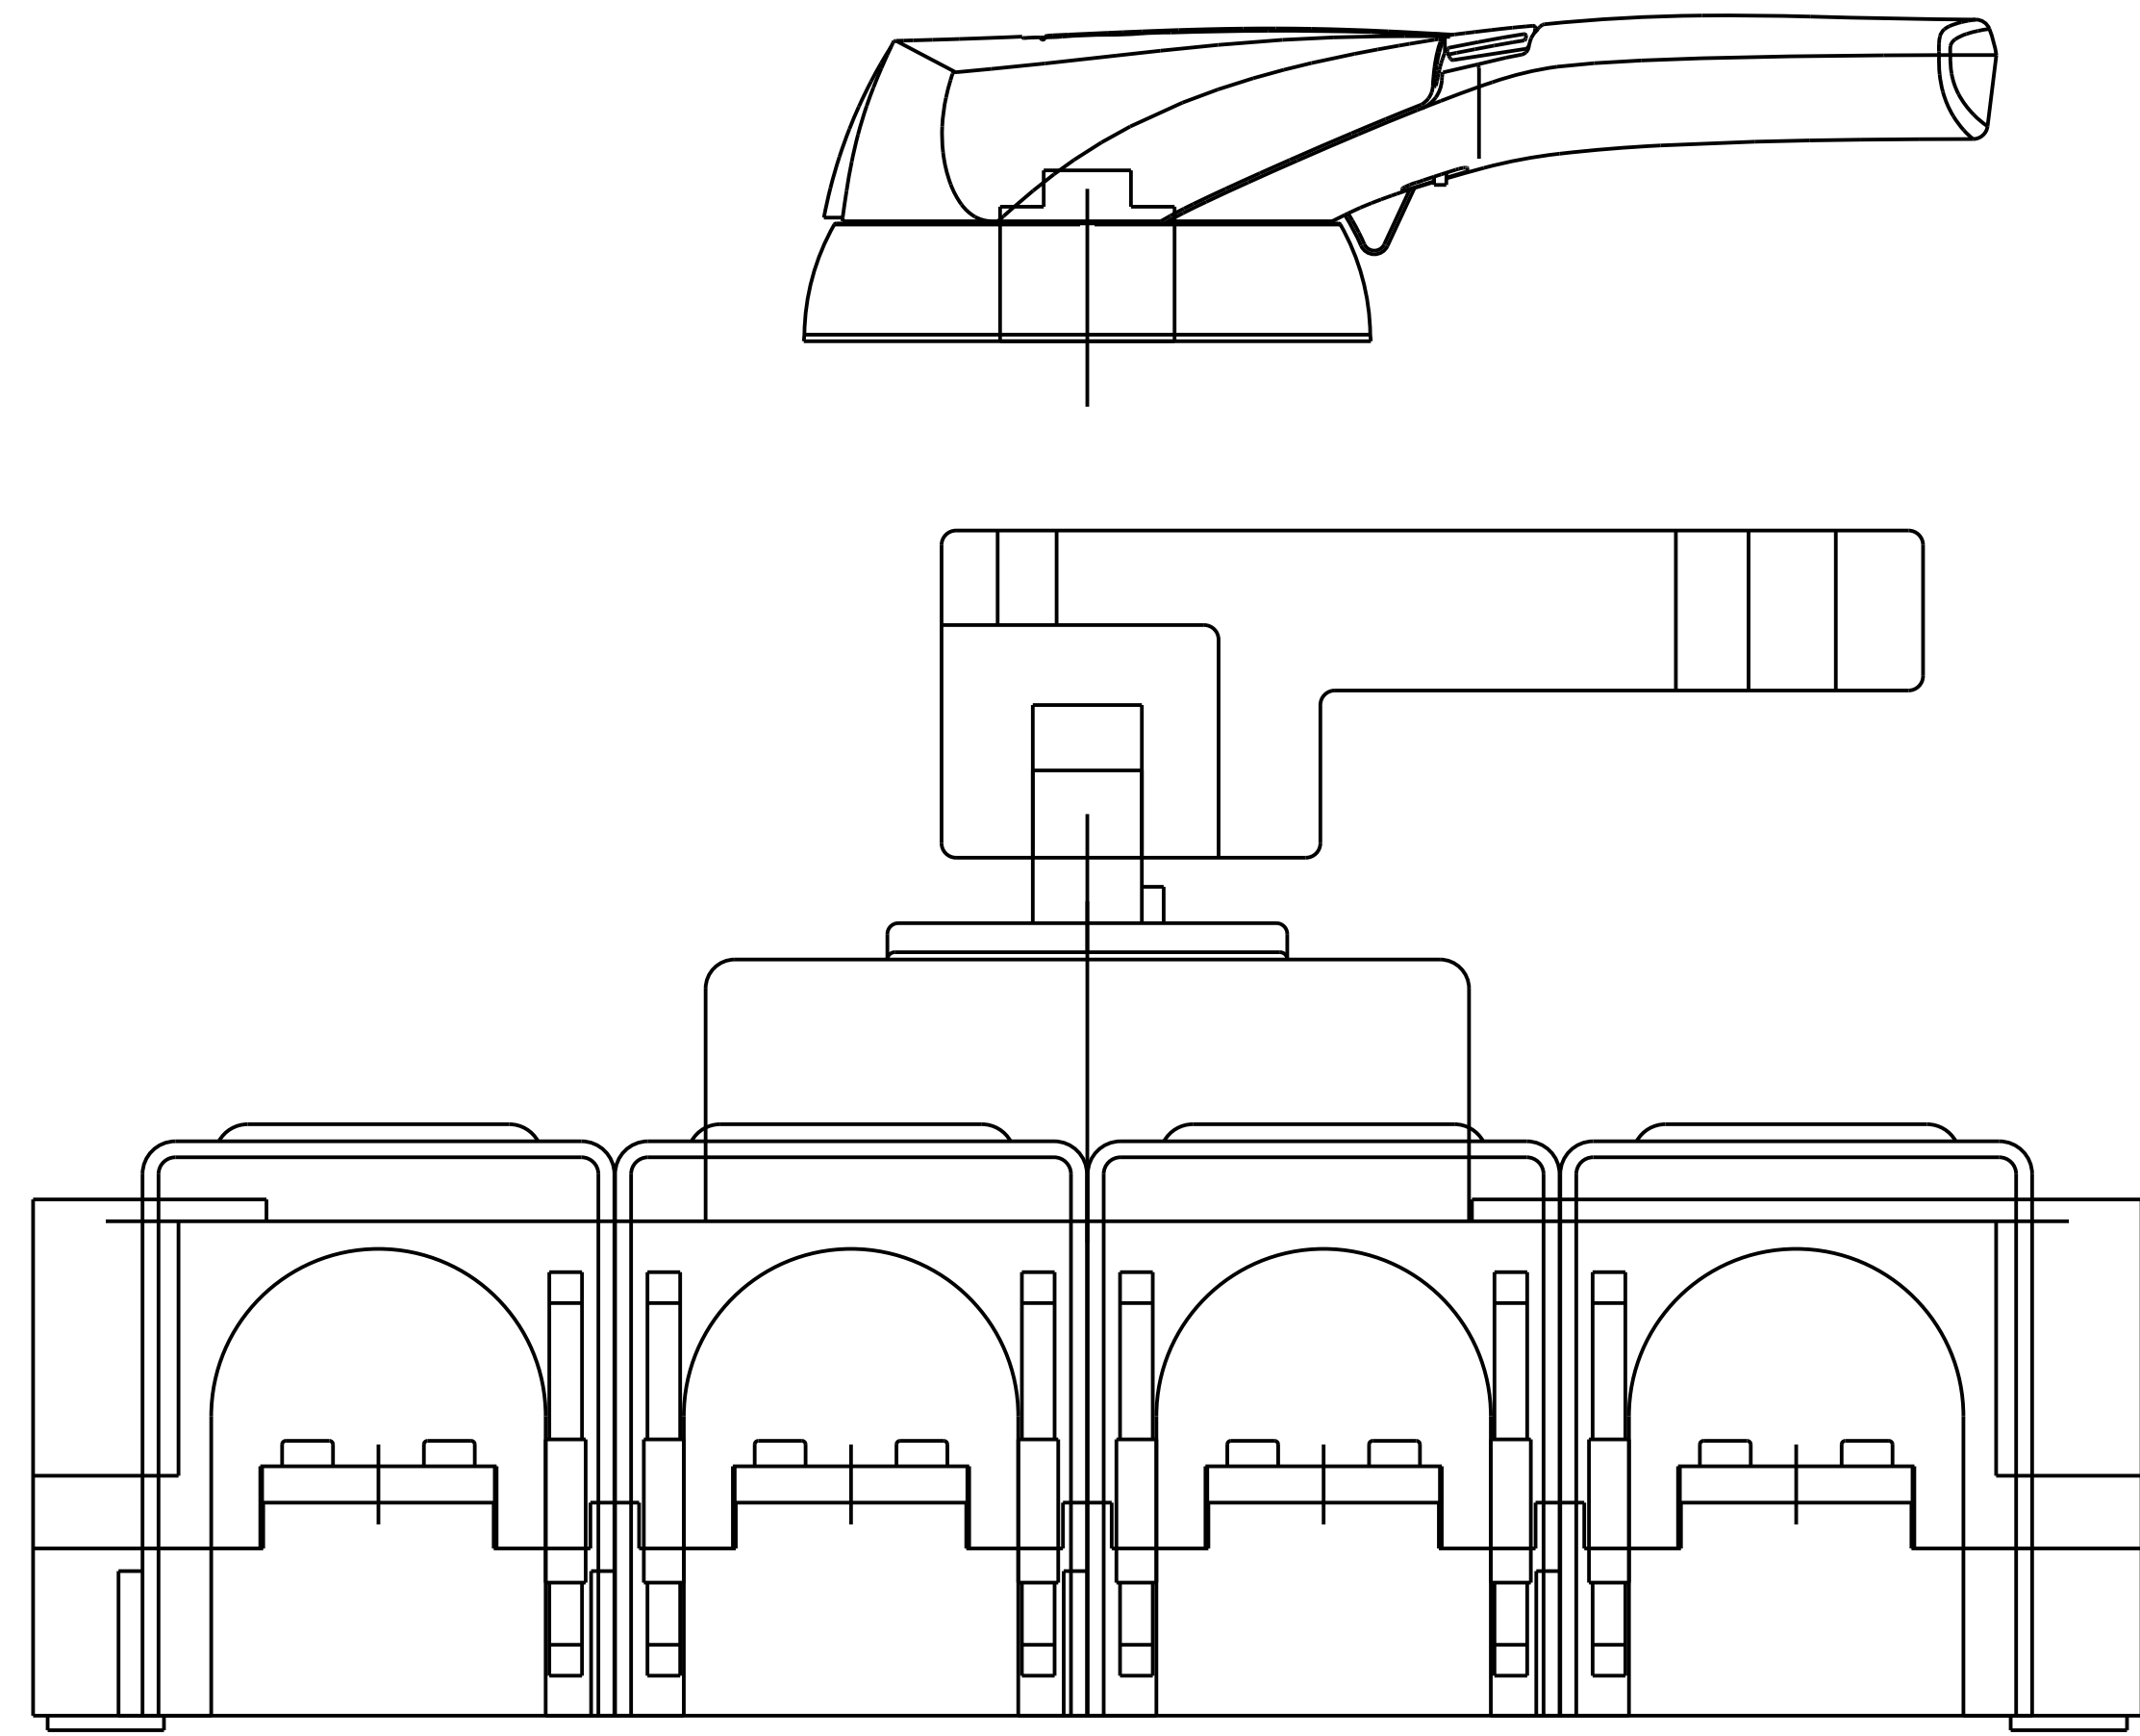